
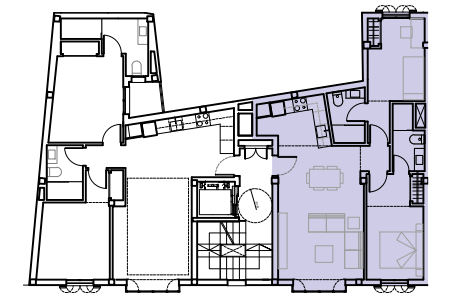


C/ MATEU ENRIC LLADÓ

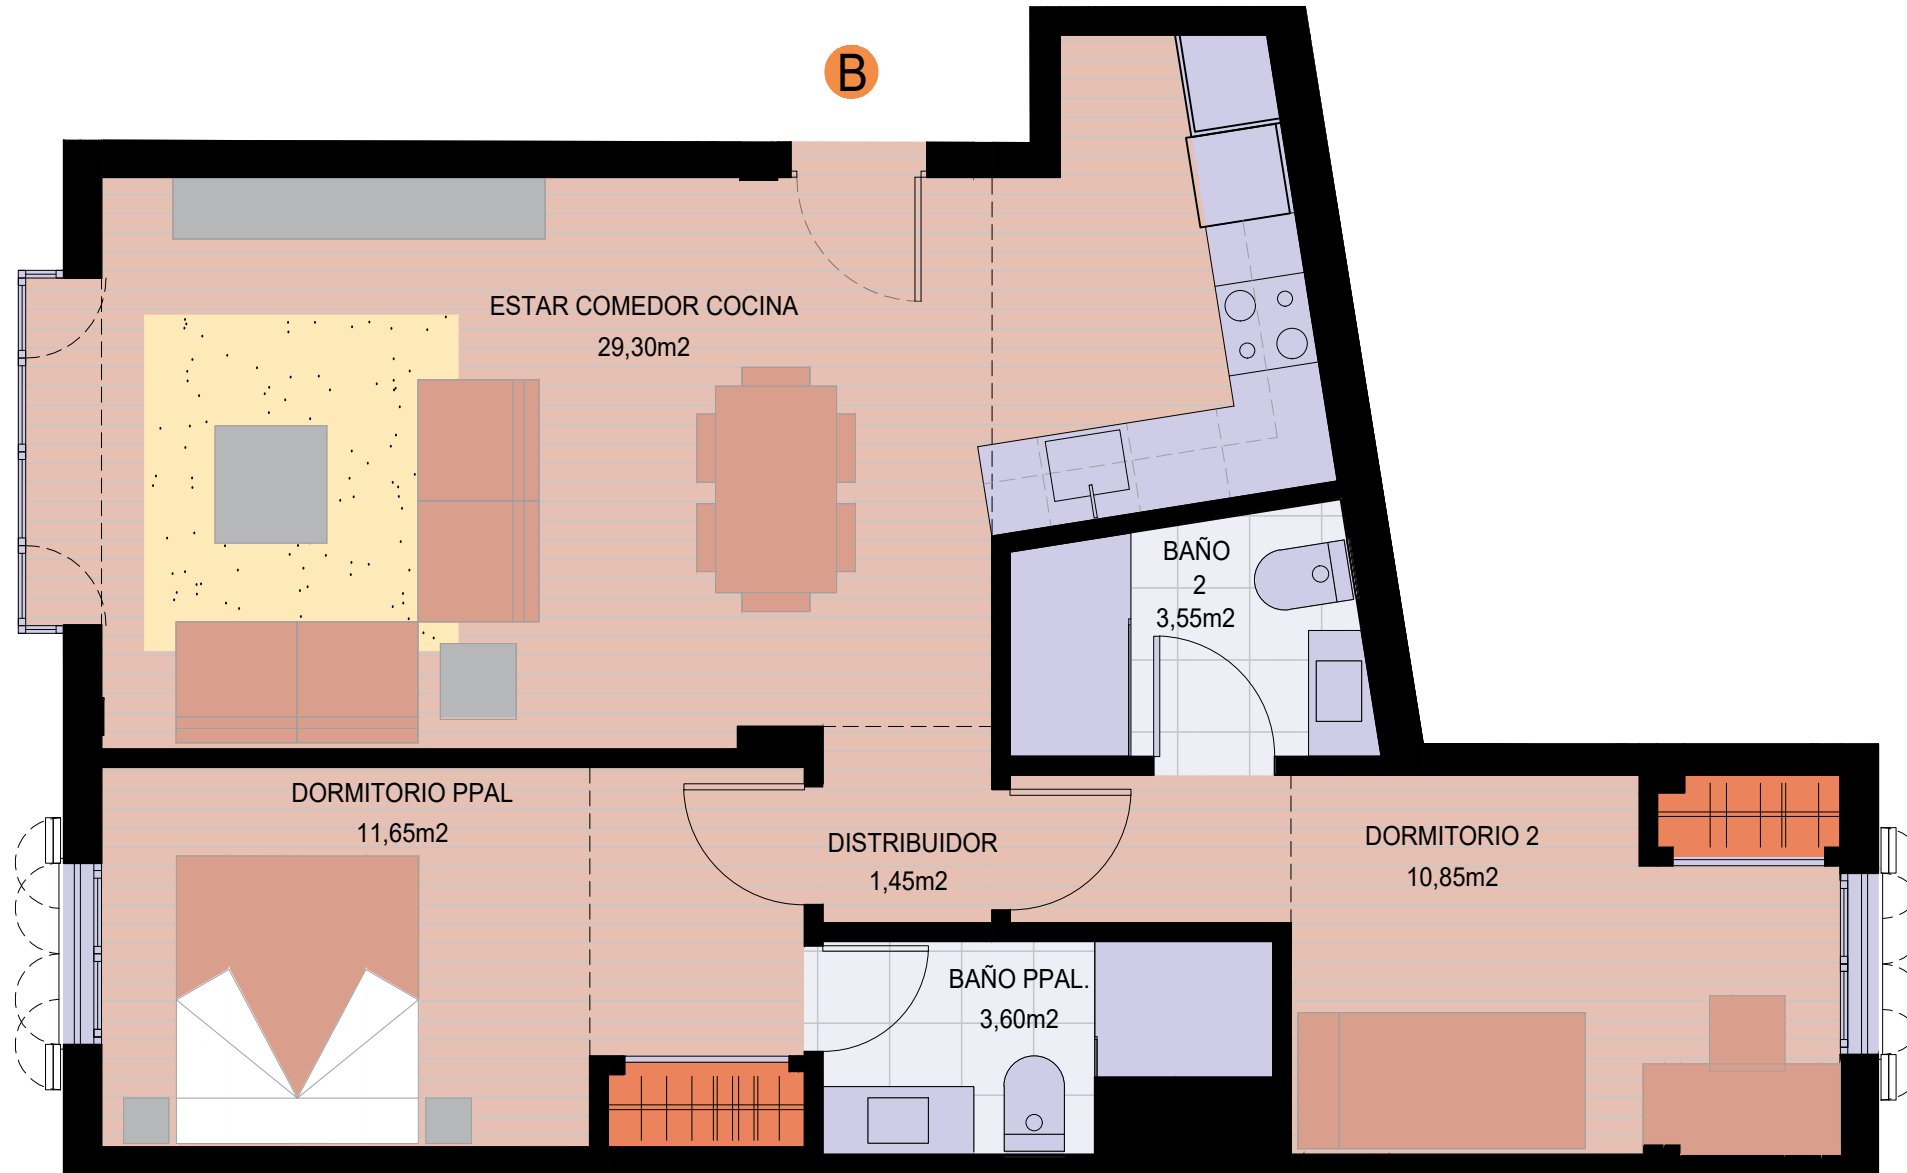

\* Todas las superficies incluidas en el plano son útiles.

Esta documentación es meramente orientativa, pudiendo estar sujeta a modificaciones por indicación de la propiedad, la dirección de obra o la administración competente, por tanto no puede considerarse como obligación contractual, sino como información de carácter general. La situación del mobiliario, sanitarios, jardinería y elementos auxiliares se grafía de modo orientativo, así como el color y/o la textura de los materiales representados.

sup. const. vivienda:	70,45 m2
sup. const. balcón:	0,00 m2
sup. útil interior:	60,40 m2